



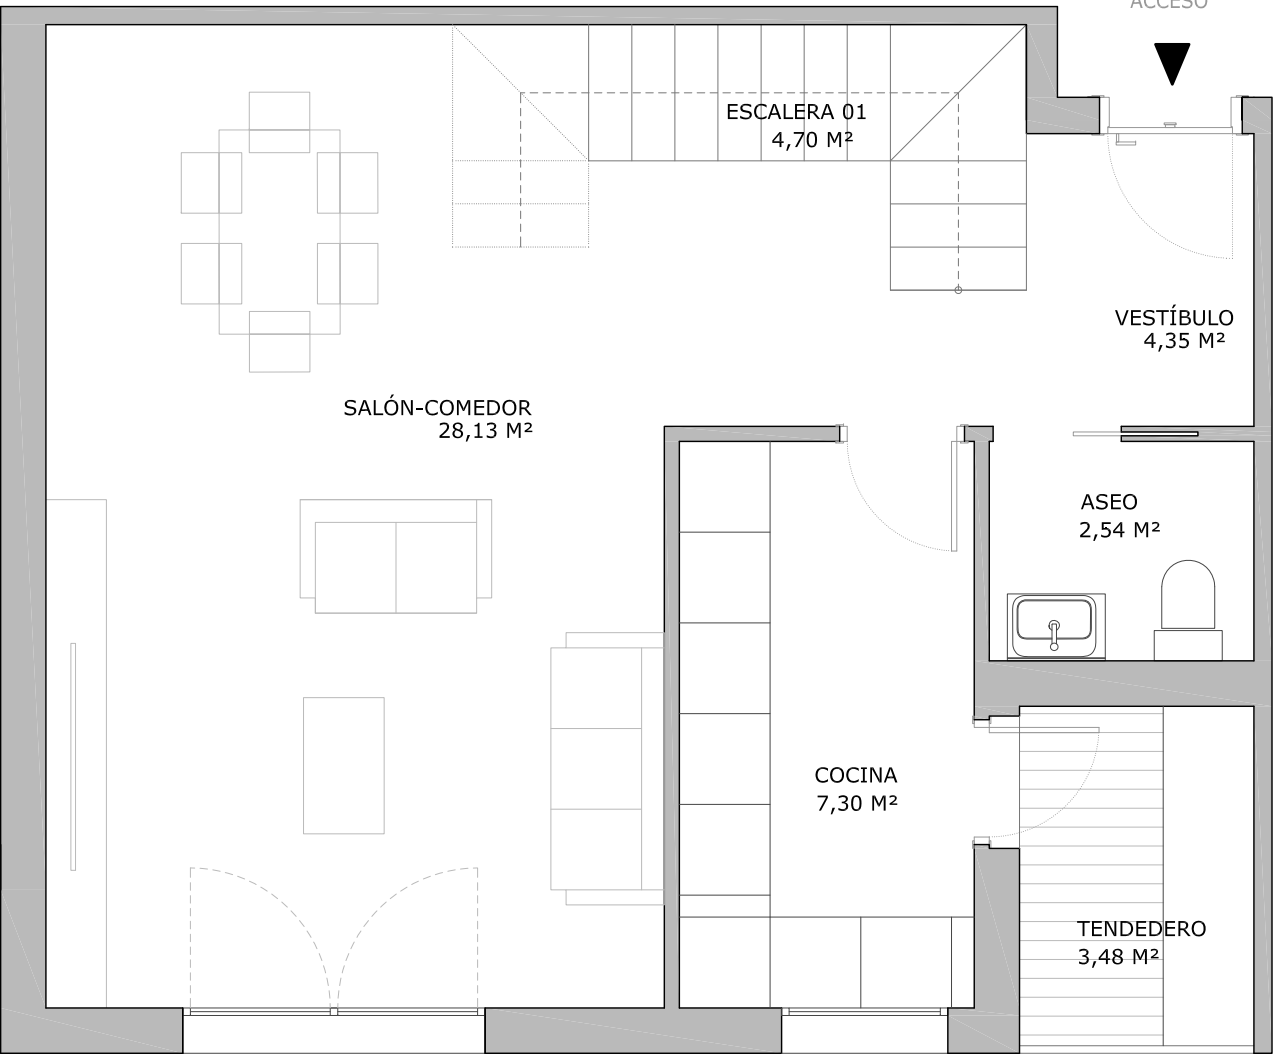

PLANTA BAJA

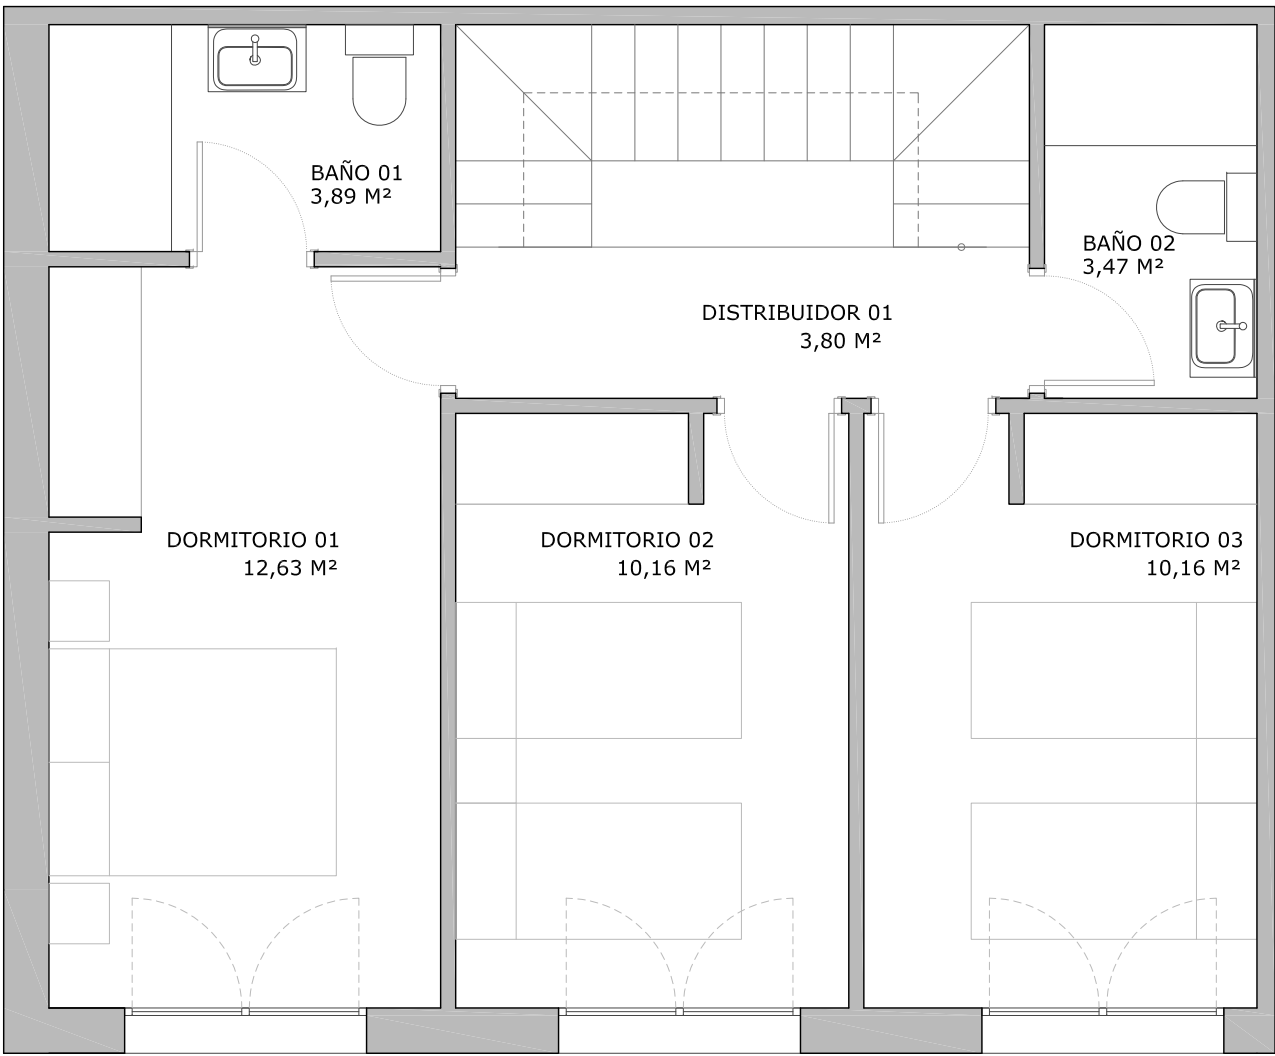


PLANTA PRIMERA

EDIFICIO PARÍS XII

SUPERFICIES TERRAZAS SEGÚN VIVIENDA	
VIV.	SUPERFICIE CONSTRUIDA TERRAZA
B	92,52 m ²
C	92,52 m ²
F	92,52 m ²
G	77,98 m ²

VIVIENDA TIPO	VT-01
PLANTA	BAJA
VIVIENDA	B,C,F,G
Número de viviendas	4
Sup. Constuida Interior	105,28 m ²
Sup. construida Exterior	82,43 m ²
Sup. Const. con zonas comunes	194,00 m ²
Total Sup. Util	181,99 m ²

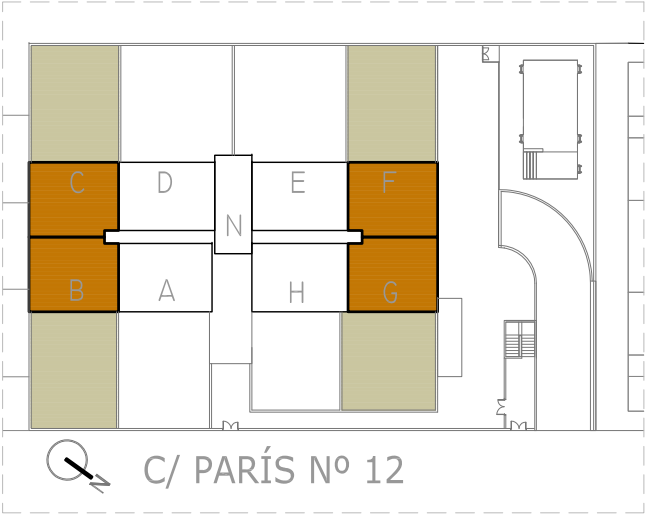


28 VIVIENDAS GARAJE, TRASTEROS Y PISCINA EN REGIMEN DE COOPERATIVA.
CALLE PARÍS N° 12. MÓSTOLES. MADRID

PROMUEVE:
MIRADOR DEL ARROYO S. COOP.


COMERCIALIZA: GESTIONA:

EL PRESENTE PLANO NO ES DEFINITIVO, SE CORRESPONDE A FASE DEL PROYECTO BÁSICO. MIRADOR DEL ARROYO. SE RESERVA LA FACULTAD DE INCLUIR MODIFICACIONES POR EXIGENCIAS TÉCNICA, URBANÍSTICAS O ADMINISTRATIVAS. LAS SUPERFICIES DE LAS ESTANCIAS SON APROXIMADAS, PUDIENDO EXPERIMENTAR MODIFICACIONES POR RAZONES TÉCNICAS EN EL DESARROLLO DE LA EJECUCIÓN DE LA OBRA. EL MOBILIARIO ES MERAMENTE ORIENTATIVO.




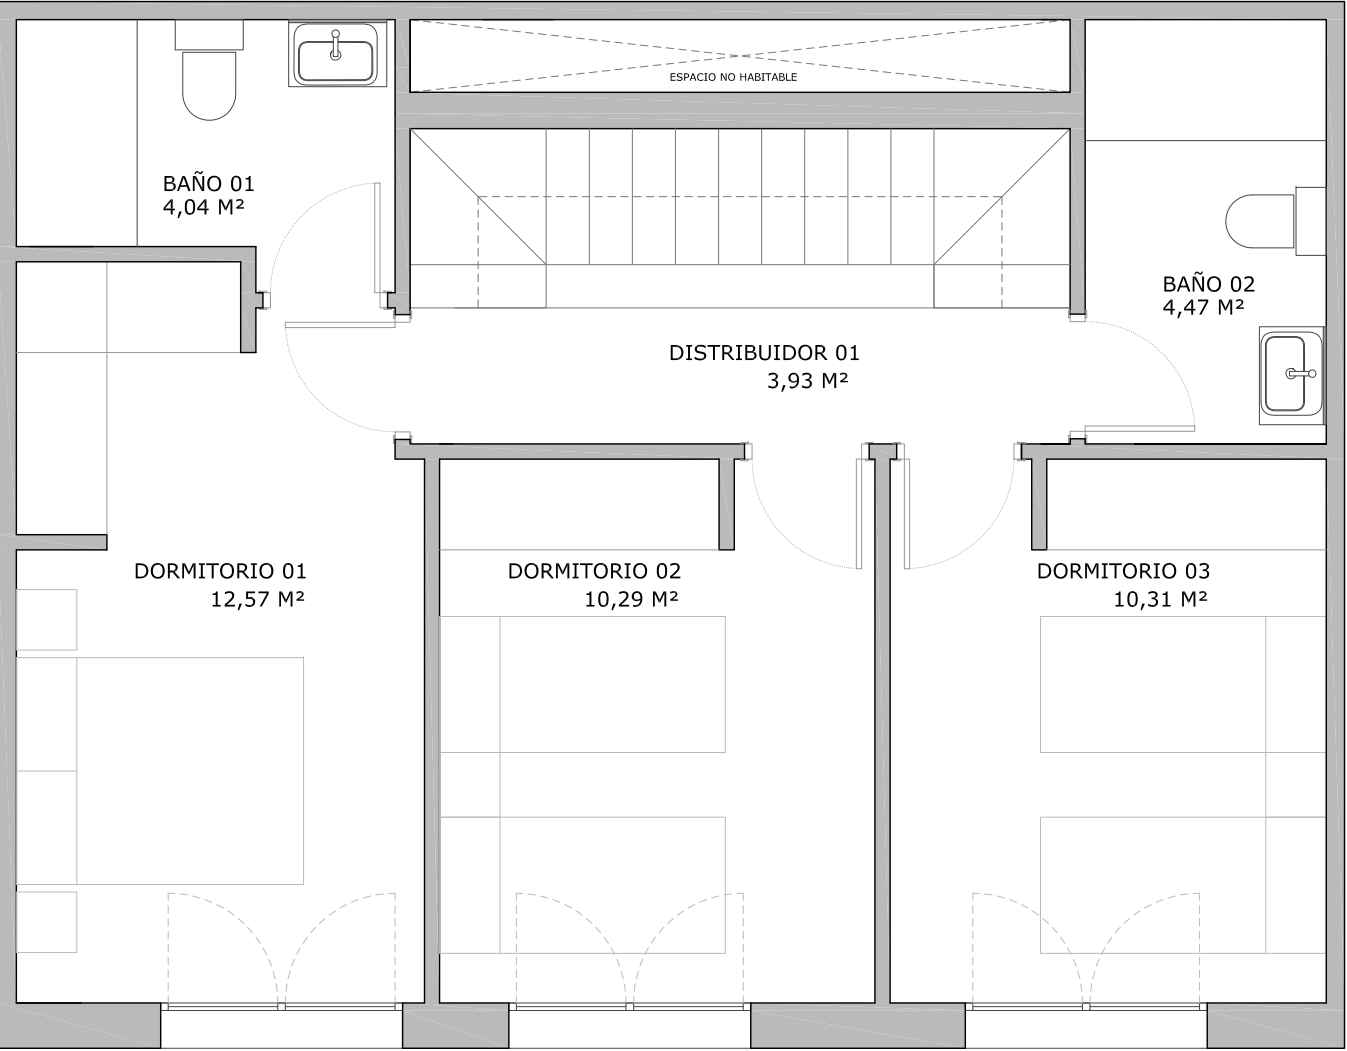

PLANTA PRIMERA

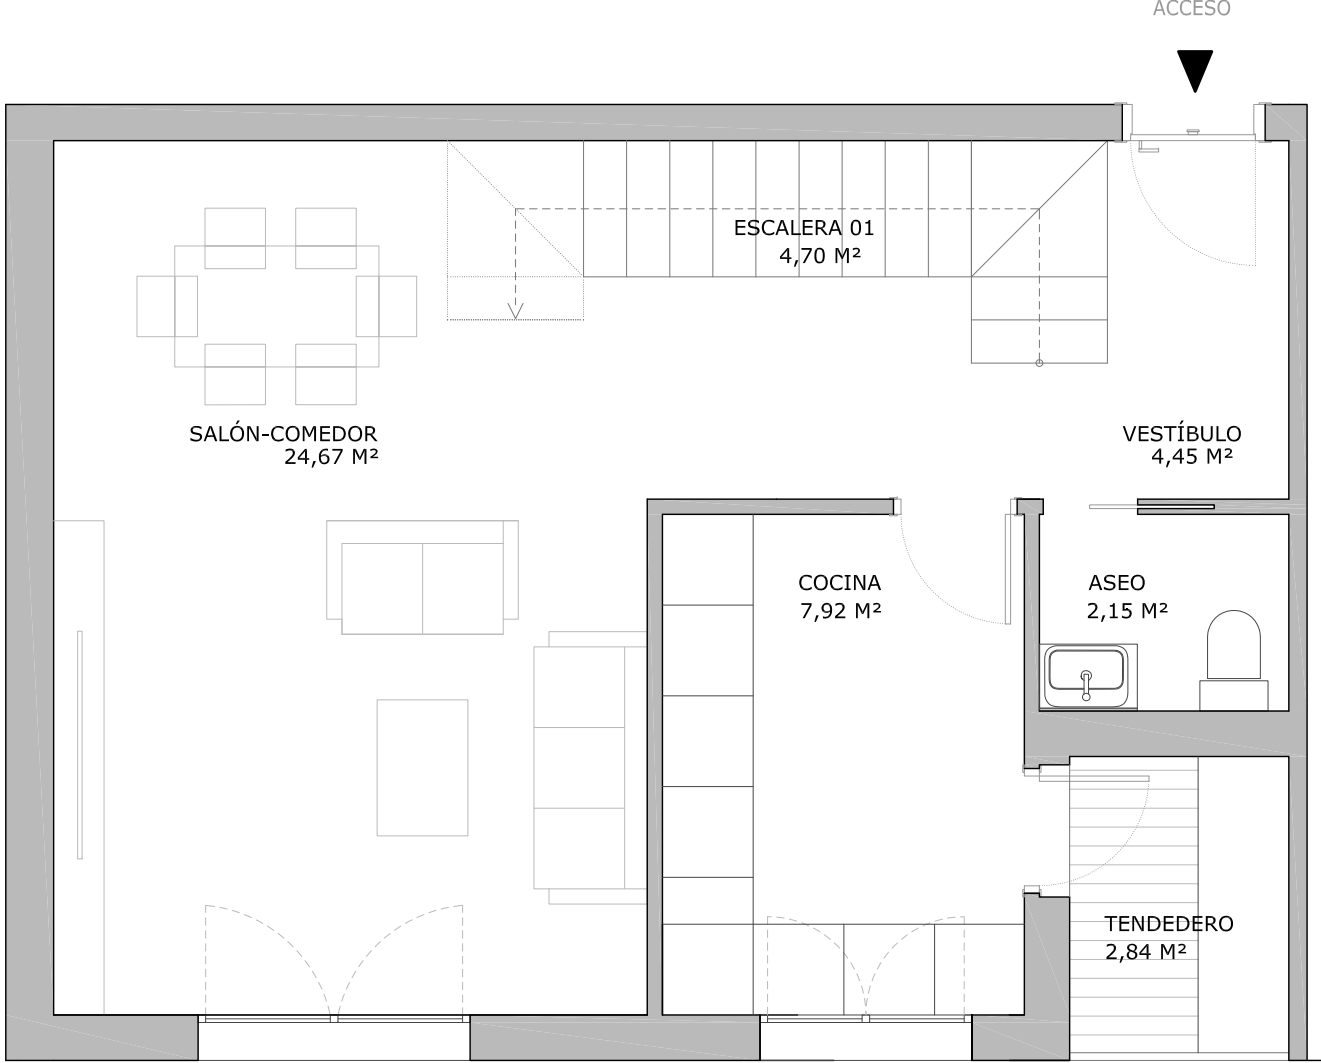


PLANTA BAJA

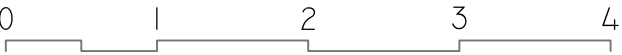

EDIFICIO PARÍS XII

SUPERFICIES TERRAZAS SEGÚN VIVIENDA	
VIV.	SUPERFICIE CONSTRUIDA TERRAZA
A	93,85 m²

VIVIENDA TIPO	VT-02
PLANTA	BAJA
VIVIENDA	A
Número de viviendas	1
Sup. Constuida Interior	103,43 m²
Sup. construida Exterior	97,55 m²
Sup. Const. con zonas comunes	207,39 m²
Total Sup. Util	181,02 m²

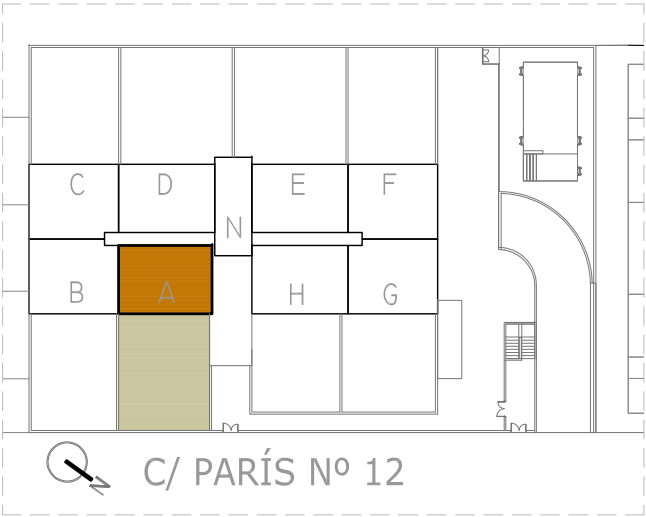



28 VIVIENDAS GARAJE, TRASTEROS Y PISCINA EN REGIMEN DE COOPERATIVA.
CALLE PARÍS Nº 12. MÓSTOLES. MADRID

PROMUEVE:
MIRADOR DEL ARROYO S. COOP.

COMERCIALIZA: GESTIONA:

EL PRESENTE PLANO NO ES DEFINITIVO, SE CORRESPONDE A FASE DEL PROYECTO BÁSICO. MIRADOR DEL ARROYO. SE RESERVA LA FACULTAD DE INCLUIR MODIFICACIONES POR EXIGENCIAS TÉCNICA, URBANÍSTICAS O ADMINISTRATIVAS. LAS SUPERFICIES DE LAS ESTANCIAS SON APROXIMADAS, PUDIENDO EXPERIMENTAR MODIFICACIONES POR RAZONES TÉCNICAS EN EL DESARROLLO DE LA EJECUCIÓN DE LA OBRA. EL MOBILIARIO ES MERAMENTE ORIENTATIVO.




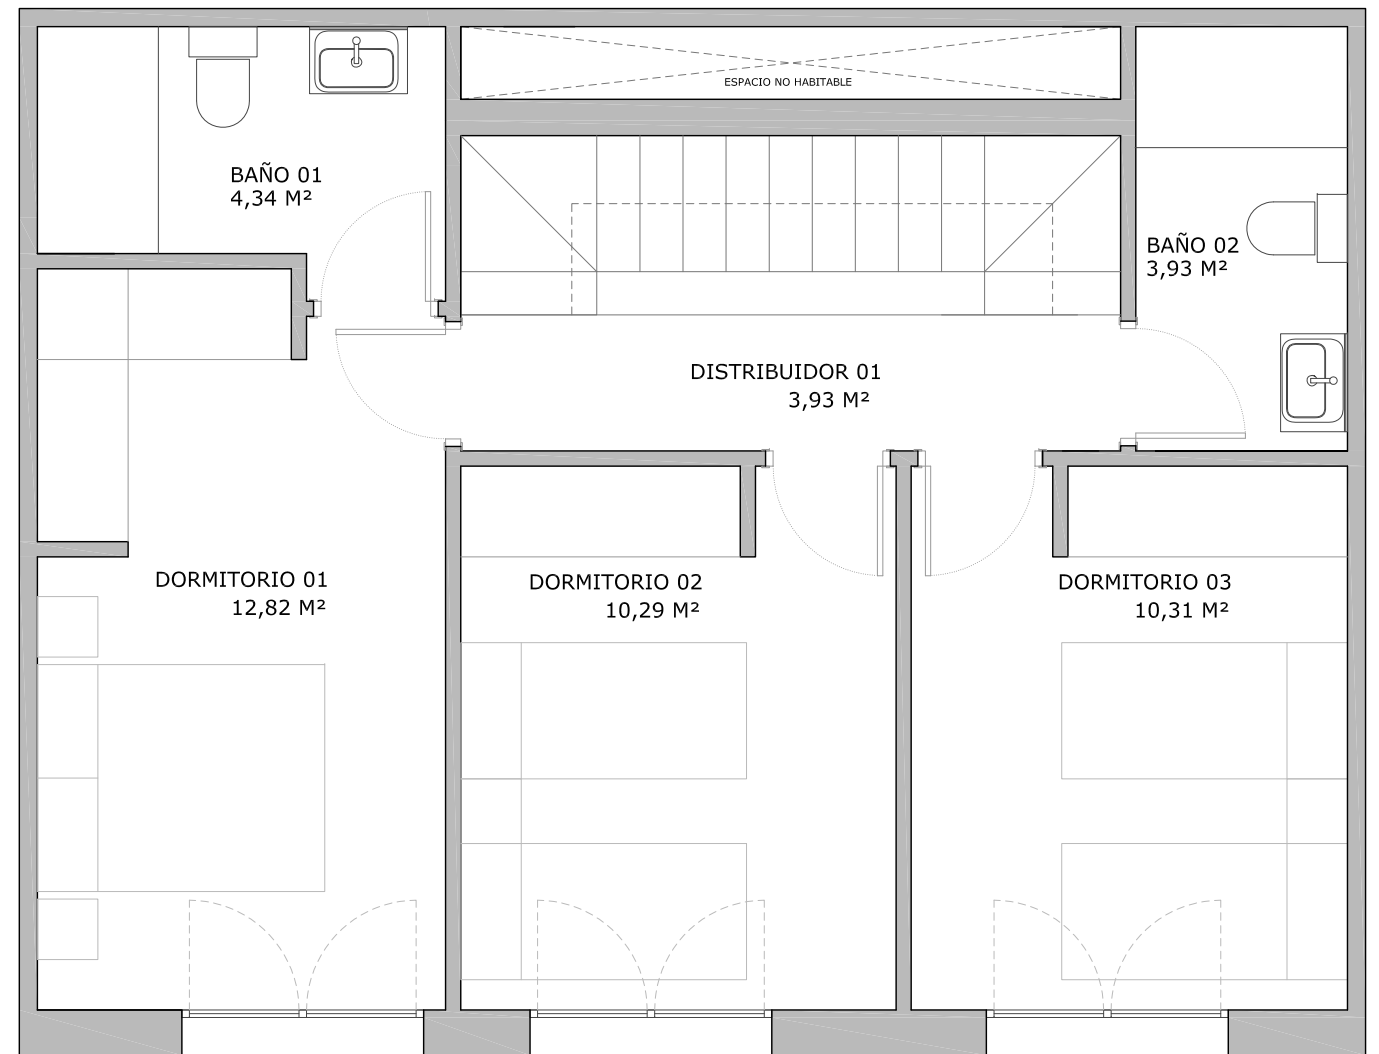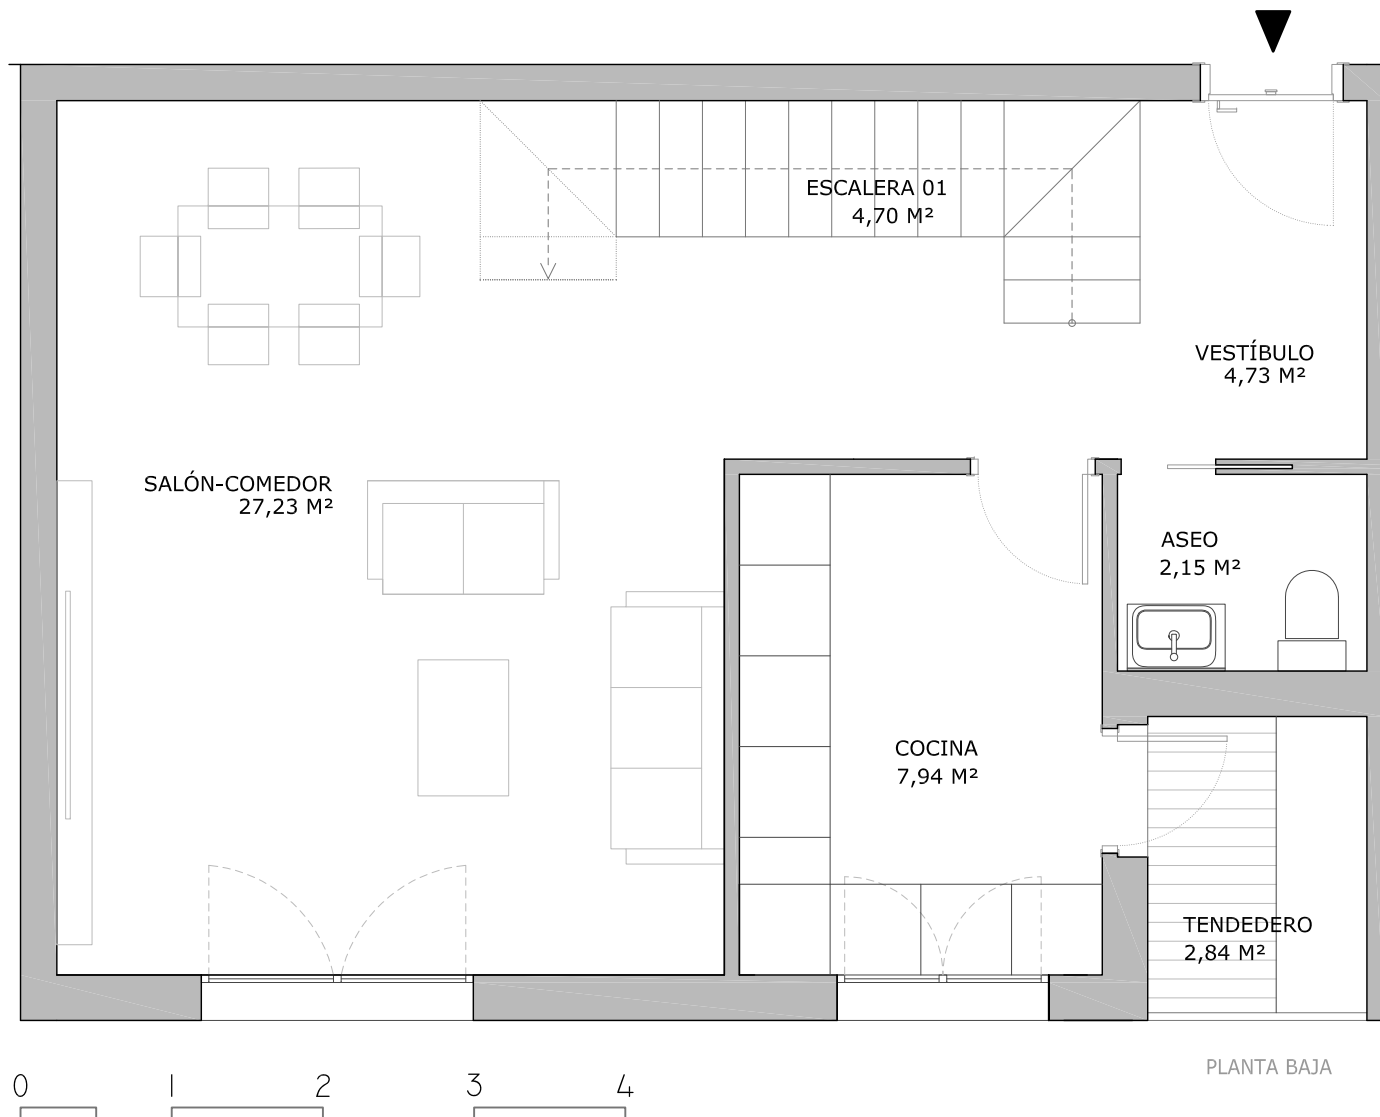

EDIFICIO PARÍS XII

SUPERFICIES TERRAZAS SEGÚN VIVIENDA	
VIV.	SUPERFICIE CONSTRUIDA TERRAZA
D	114,46 m ²
E	114,46 m ²
H	81,83 m ²

VIVIENDA TIPO	VT-03
PLANTA	BAJA
VIVIENDA	D,E,H
Número de viviendas	3
Sup. Constuida Interior	105,86 m ²
Sup. construida Exterior	85,54 m ²
Sup. Const. con zonas comunes	197,73 m ²
Total Sup. Util	177,04 m ²

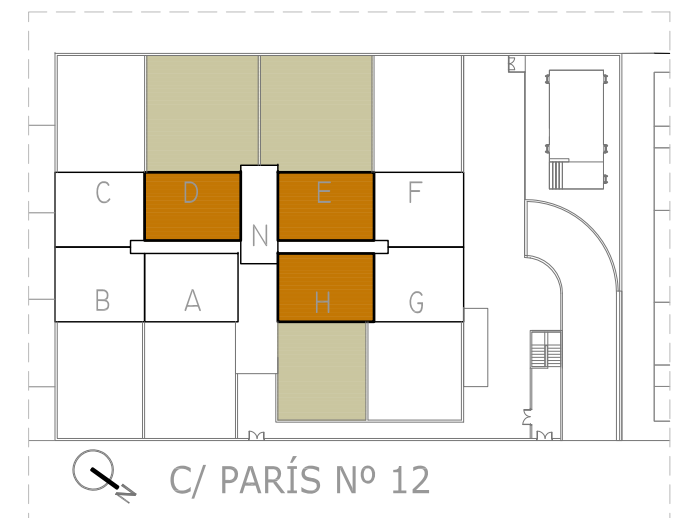


28 VIVIENDAS GARAJE, TRASTEROS Y PISCINA EN REGIMEN DE COOPERATIVA.
CALLE PARÍS N° 12. MÓSTOLES. MADRID

PROMUEVE:
MIRADOR DEL ARROYO S. COOP.

COMERCIALIZA: GESTIONA:




EL PRESENTE PLANO NO ES DEFINITIVO, SE CORRESPONDE A FASE DEL PROYECTO BÁSICO. MIRADOR DEL ARROYO. SE RESERVA LA FACULTAD DE INCLUIR MODIFICACIONES POR EXIGENCIAS TÉCNICA, URBANÍSTICAS O ADMINISTRATIVAS. LAS SUPERFICIES DE LAS ESTANCIAS SON APROXIMADAS, PUDIENDO EXPERIMENTAR MODIFICACIONES POR RAZONES TÉCNICAS EN EL DESARROLLO DE LA EJECUCIÓN DE LA OBRA. EL MOBILIARIO ES MERAMENTE ORIENTATIVO.

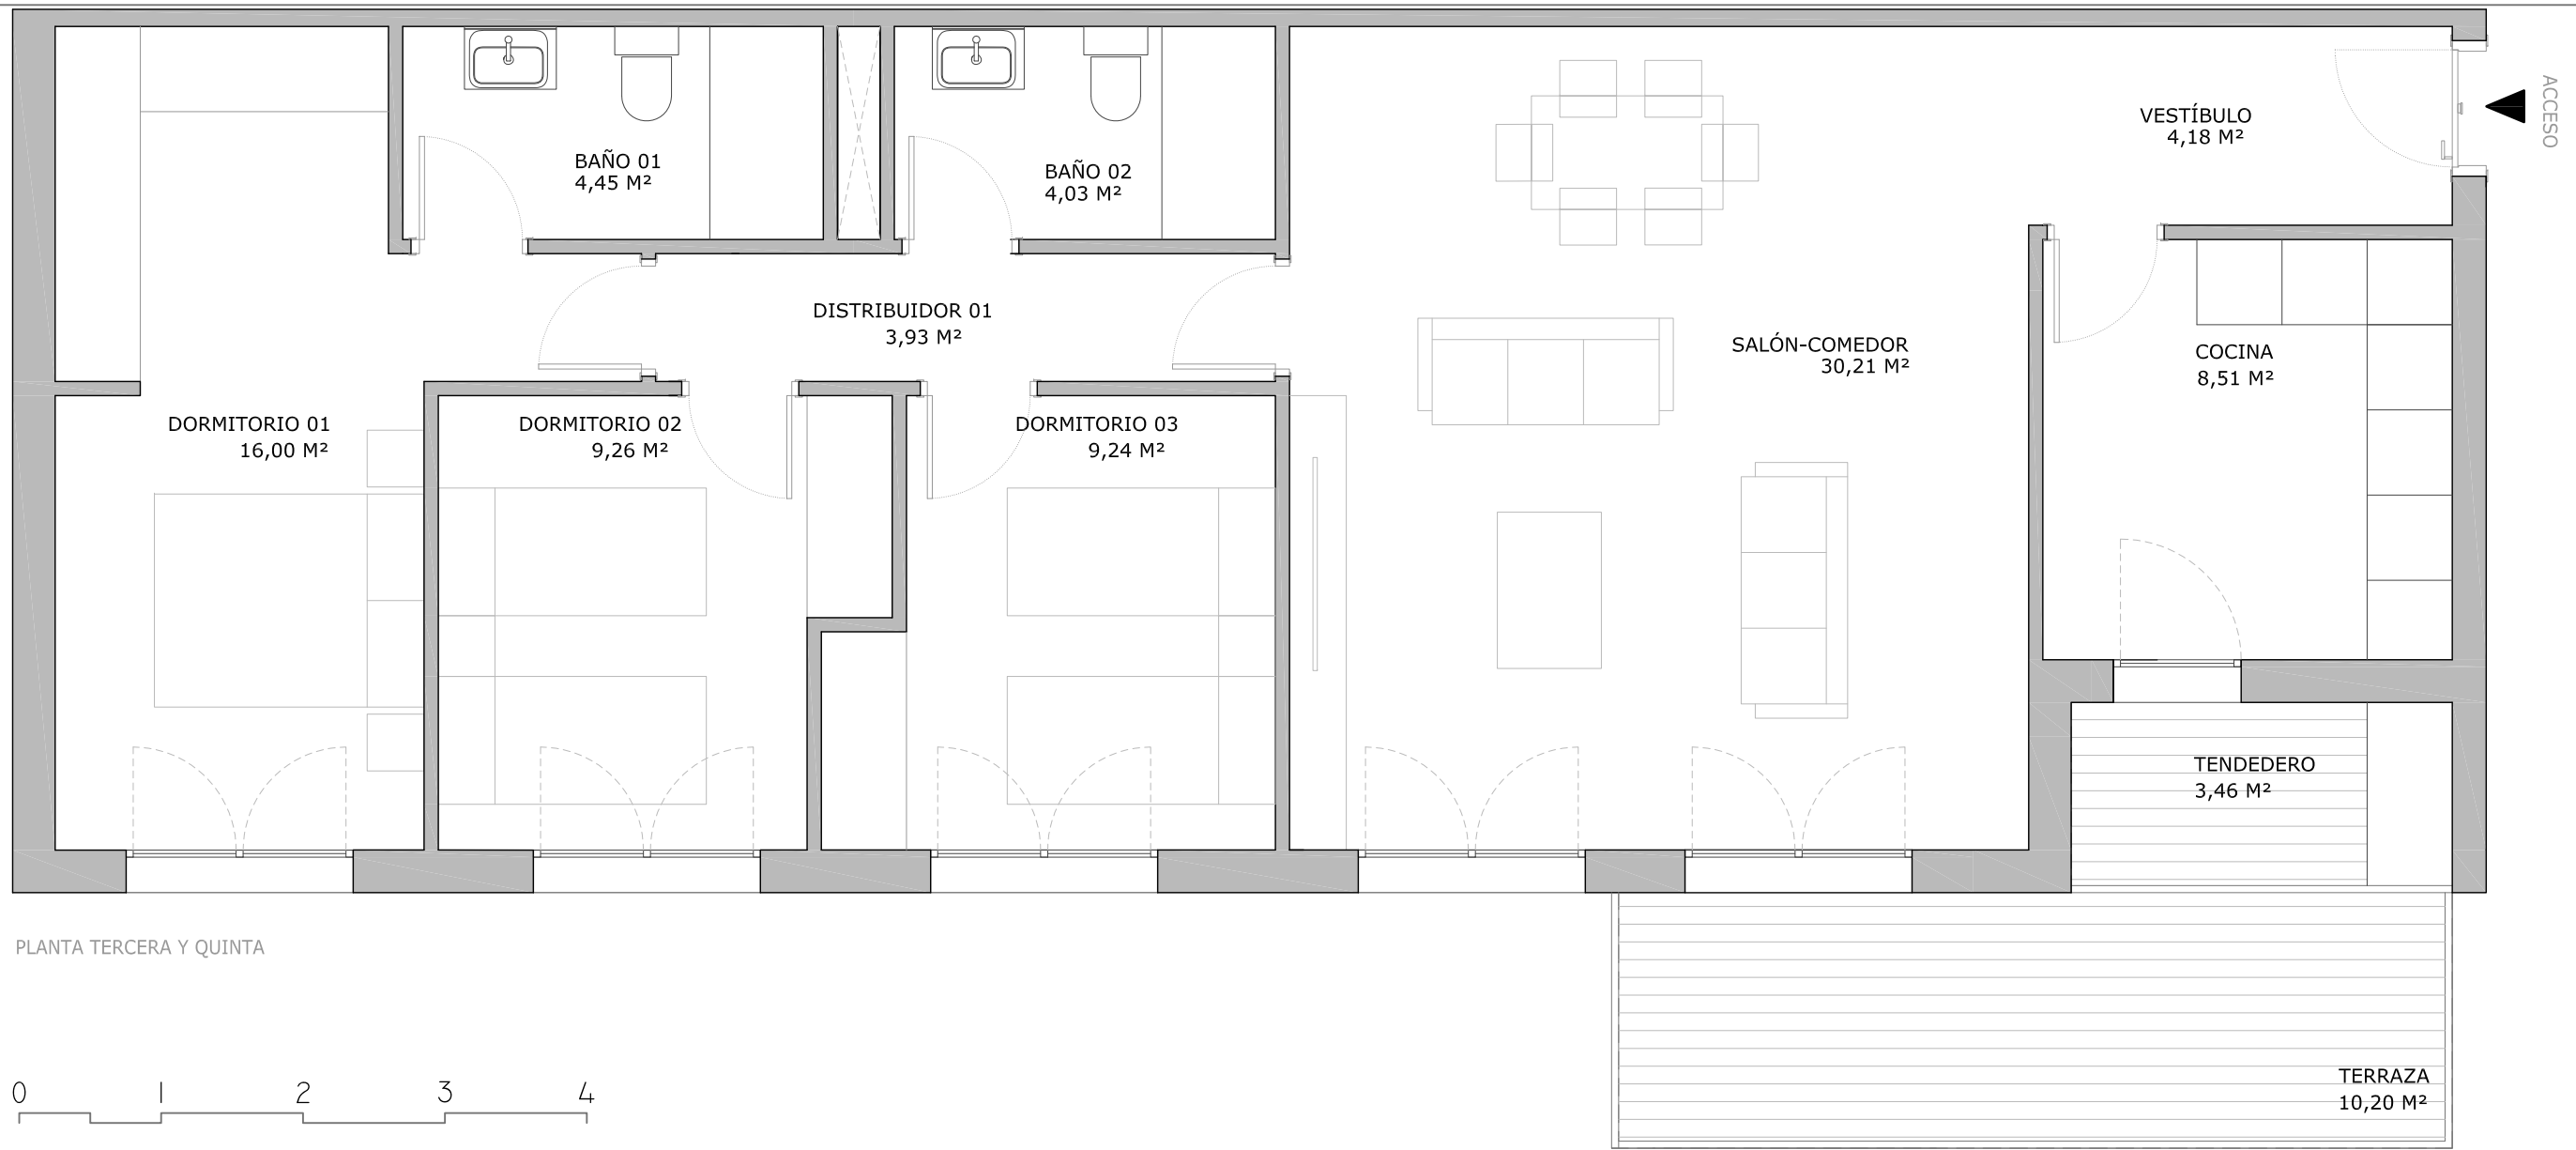

EDIFICIO PARÍS XII

VIVIENDA TIPO VT-04

PLANTA	SEGUNDA Y CUARTA
VIVIENDA	A,B
Número de viviendas	4
Sup. Constuida Interior	102,85 m ²
Sup. construida Exterior	14,98 m ²
Sup. Const. con zonas comunes	125,68 m ²
Total Sup. Util	103,47 m ²

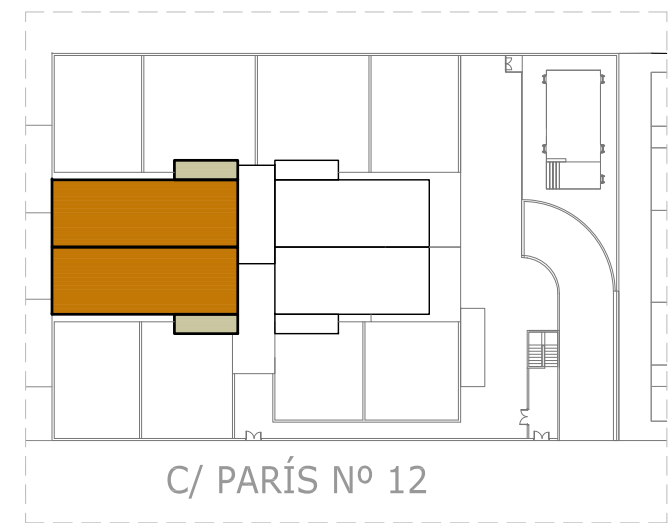


28 VIVIENDAS GARAJE, TRASTEROS Y PISCINA EN REGIMEN DE COOPERATIVA.
CALLE PARÍS Nº 12. MÓSTOLES. MADRID

PROMUEVE:
MIRADOR DEL ARROYO S. COOP.

COMERCIALIZA: GESTIONA:

EL PRESENTE PLANO NO ES DEFINITIVO, SE CORRESPONDE A FASE DEL PROYECTO BÁSICO. MIRADOR DEL ARROYO. SE RESERVA LA FACULTAD DE INCLUIR MODIFICACIONES POR EXIGENCIAS TÉCNICA, URBANÍSTICAS O ADMINISTRATIVAS. LAS SUPERFICIES DE LAS ESTANCIAS SON APROXIMADAS, PUDIENDO EXPERIMENTAR MODIFICACIONES POR RAZONES TÉCNICAS EN EL DESARROLLO DE LA EJECUCIÓN DE LA OBRA. EL MOBILIARIO ES MERAMENTE ORIENTATIVO.




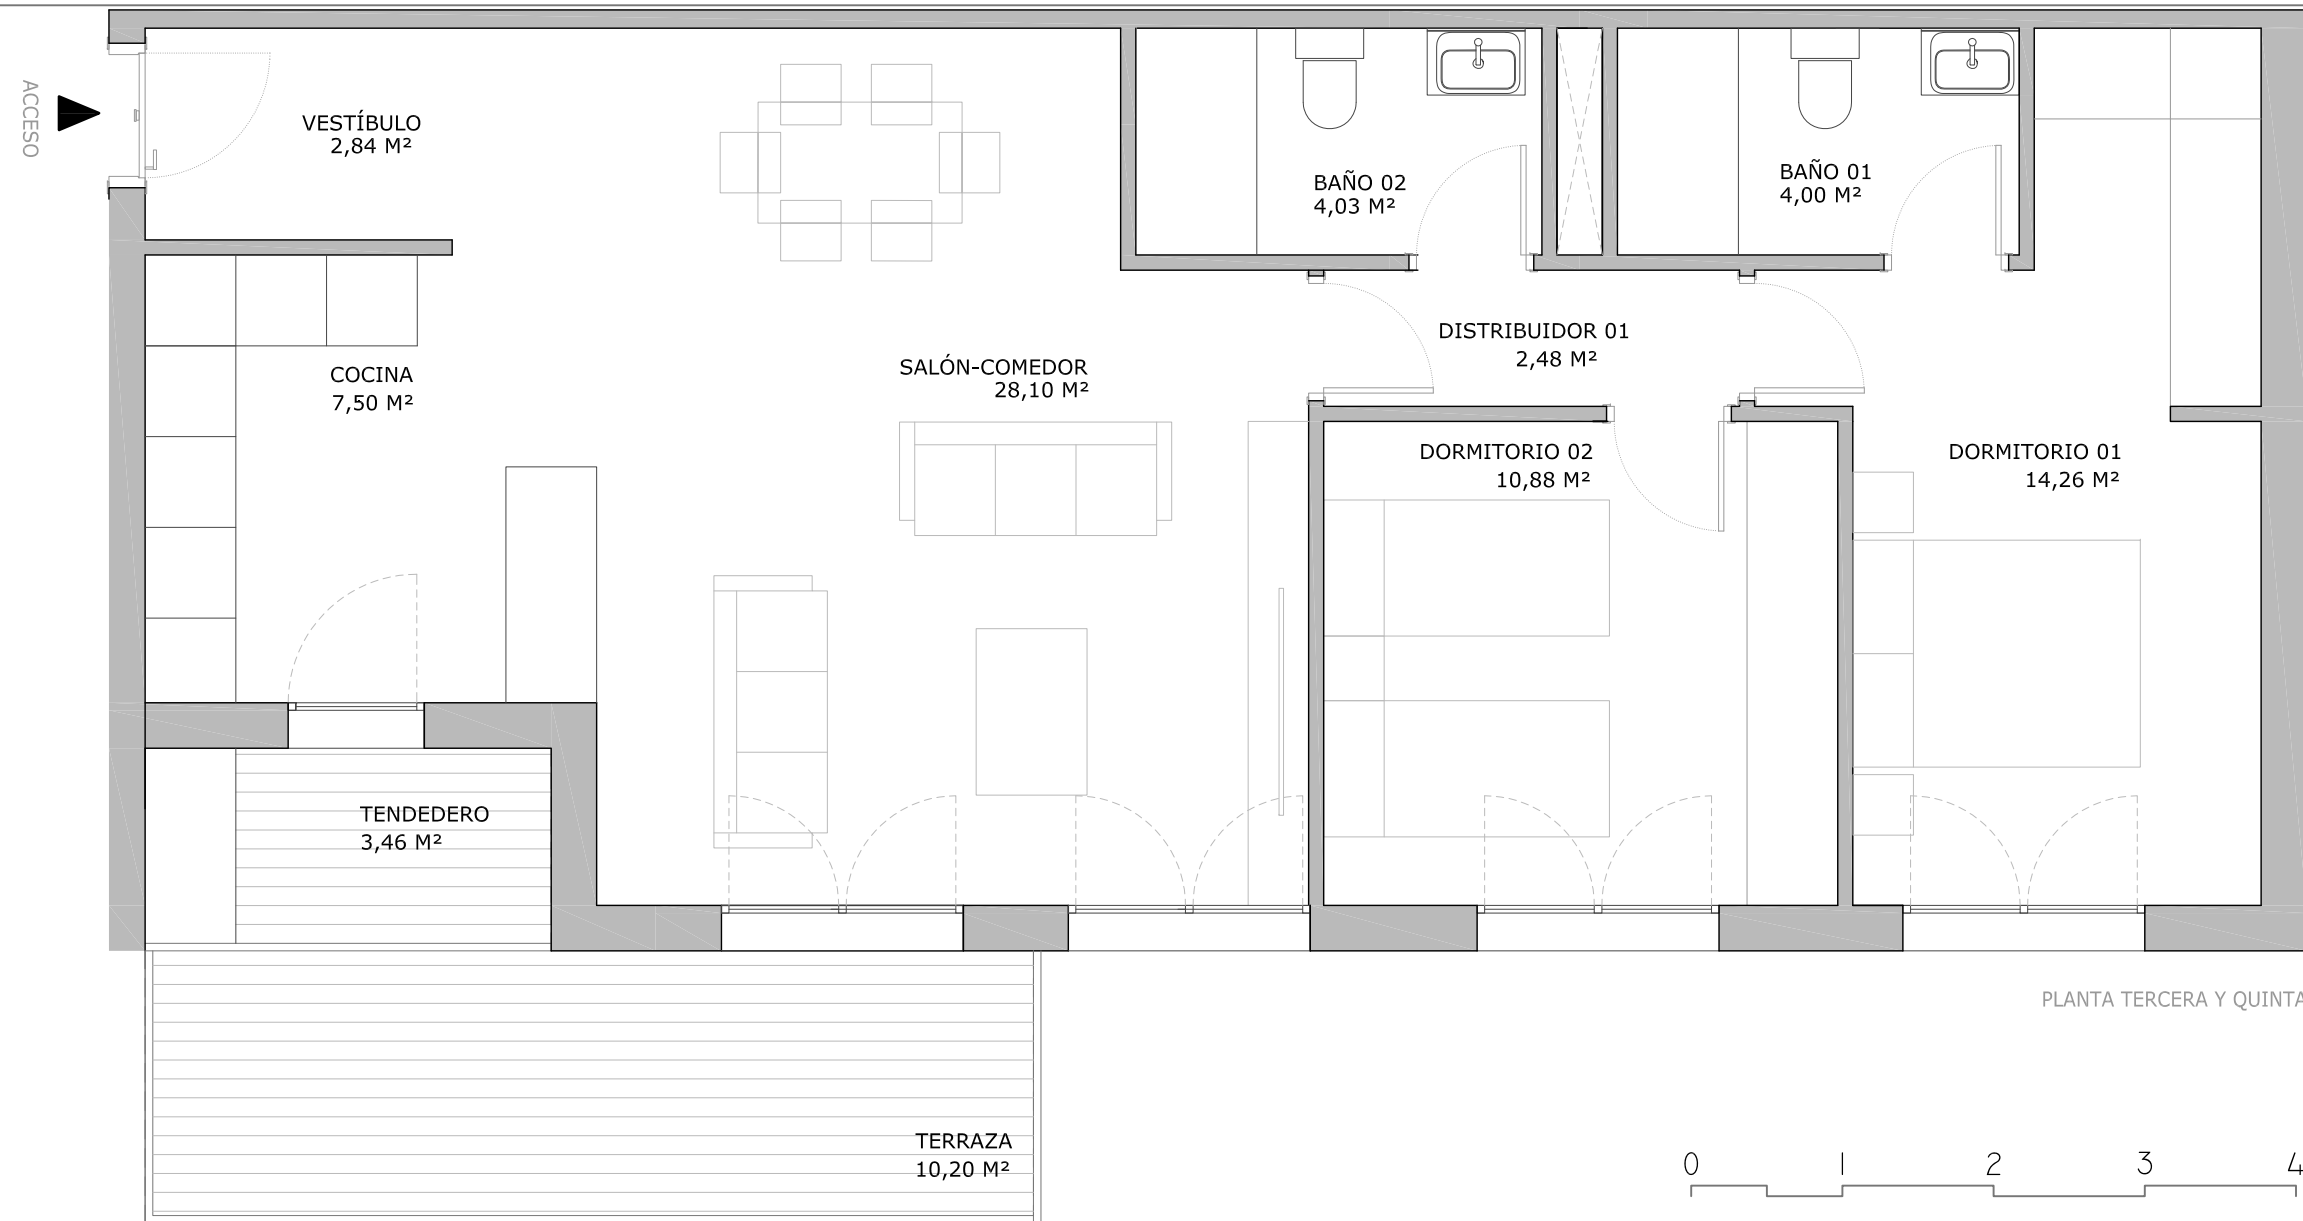

EDIFICIO PARÍS XII

VIVIENDA TIPO VT-05

PLANTA	SEGUNDA Y CUARTA
VIVIENDA	C,D
Número de viviendas	4
Sup. Constuida Interior	85,25 m²
Sup. construida Exterior	14,98 m²
Sup. Const. con zonas comunes	107,26 m²
Total Sup. Util	87,75 m²

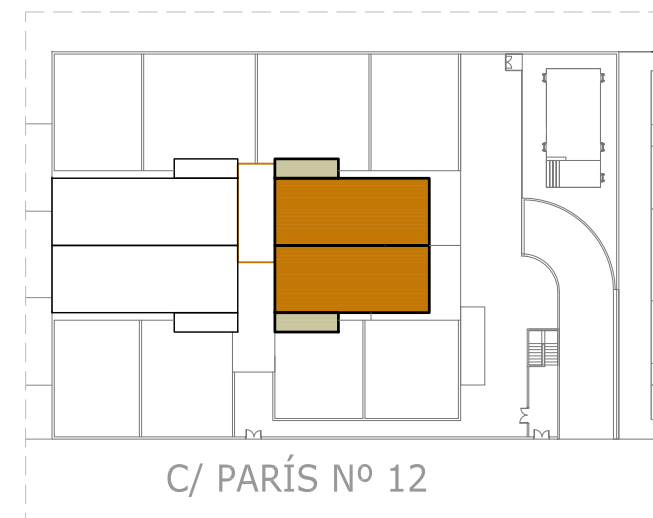


28 VIVIENDAS GARAJE, TRASTEROS Y PISCINA EN REGIMEN DE COOPERATIVA.
CALLE PARÍS Nº 12. MÓSTOLES. MADRID

PROMUEVE:
MIRADOR DEL ARROYO S. COOP.

COMERCIALIZA: GESTIONA:

EL PRESENTE PLANO NO ES DEFINITIVO, SE CORRESPONDE A FASE DEL PROYECTO BÁSICO. MIRADOR DEL ARROYO. SE RESERVA LA FACULTAD DE INCLUIR MODIFICACIONES POR EXIGENCIAS TÉCNICA, URBANÍSTICAS O ADMINISTRATIVAS. LAS SUPERFICIES DE LAS ESTANCIAS SON APROXIMADAS, PUDIENDO EXPERIMENTAR MODIFICACIONES POR RAZONES TÉCNICAS EN EL DESARROLLO DE LA EJECUCIÓN DE LA OBRA. EL MOBILIARIO ES MERAMENTE ORIENTATIVO.




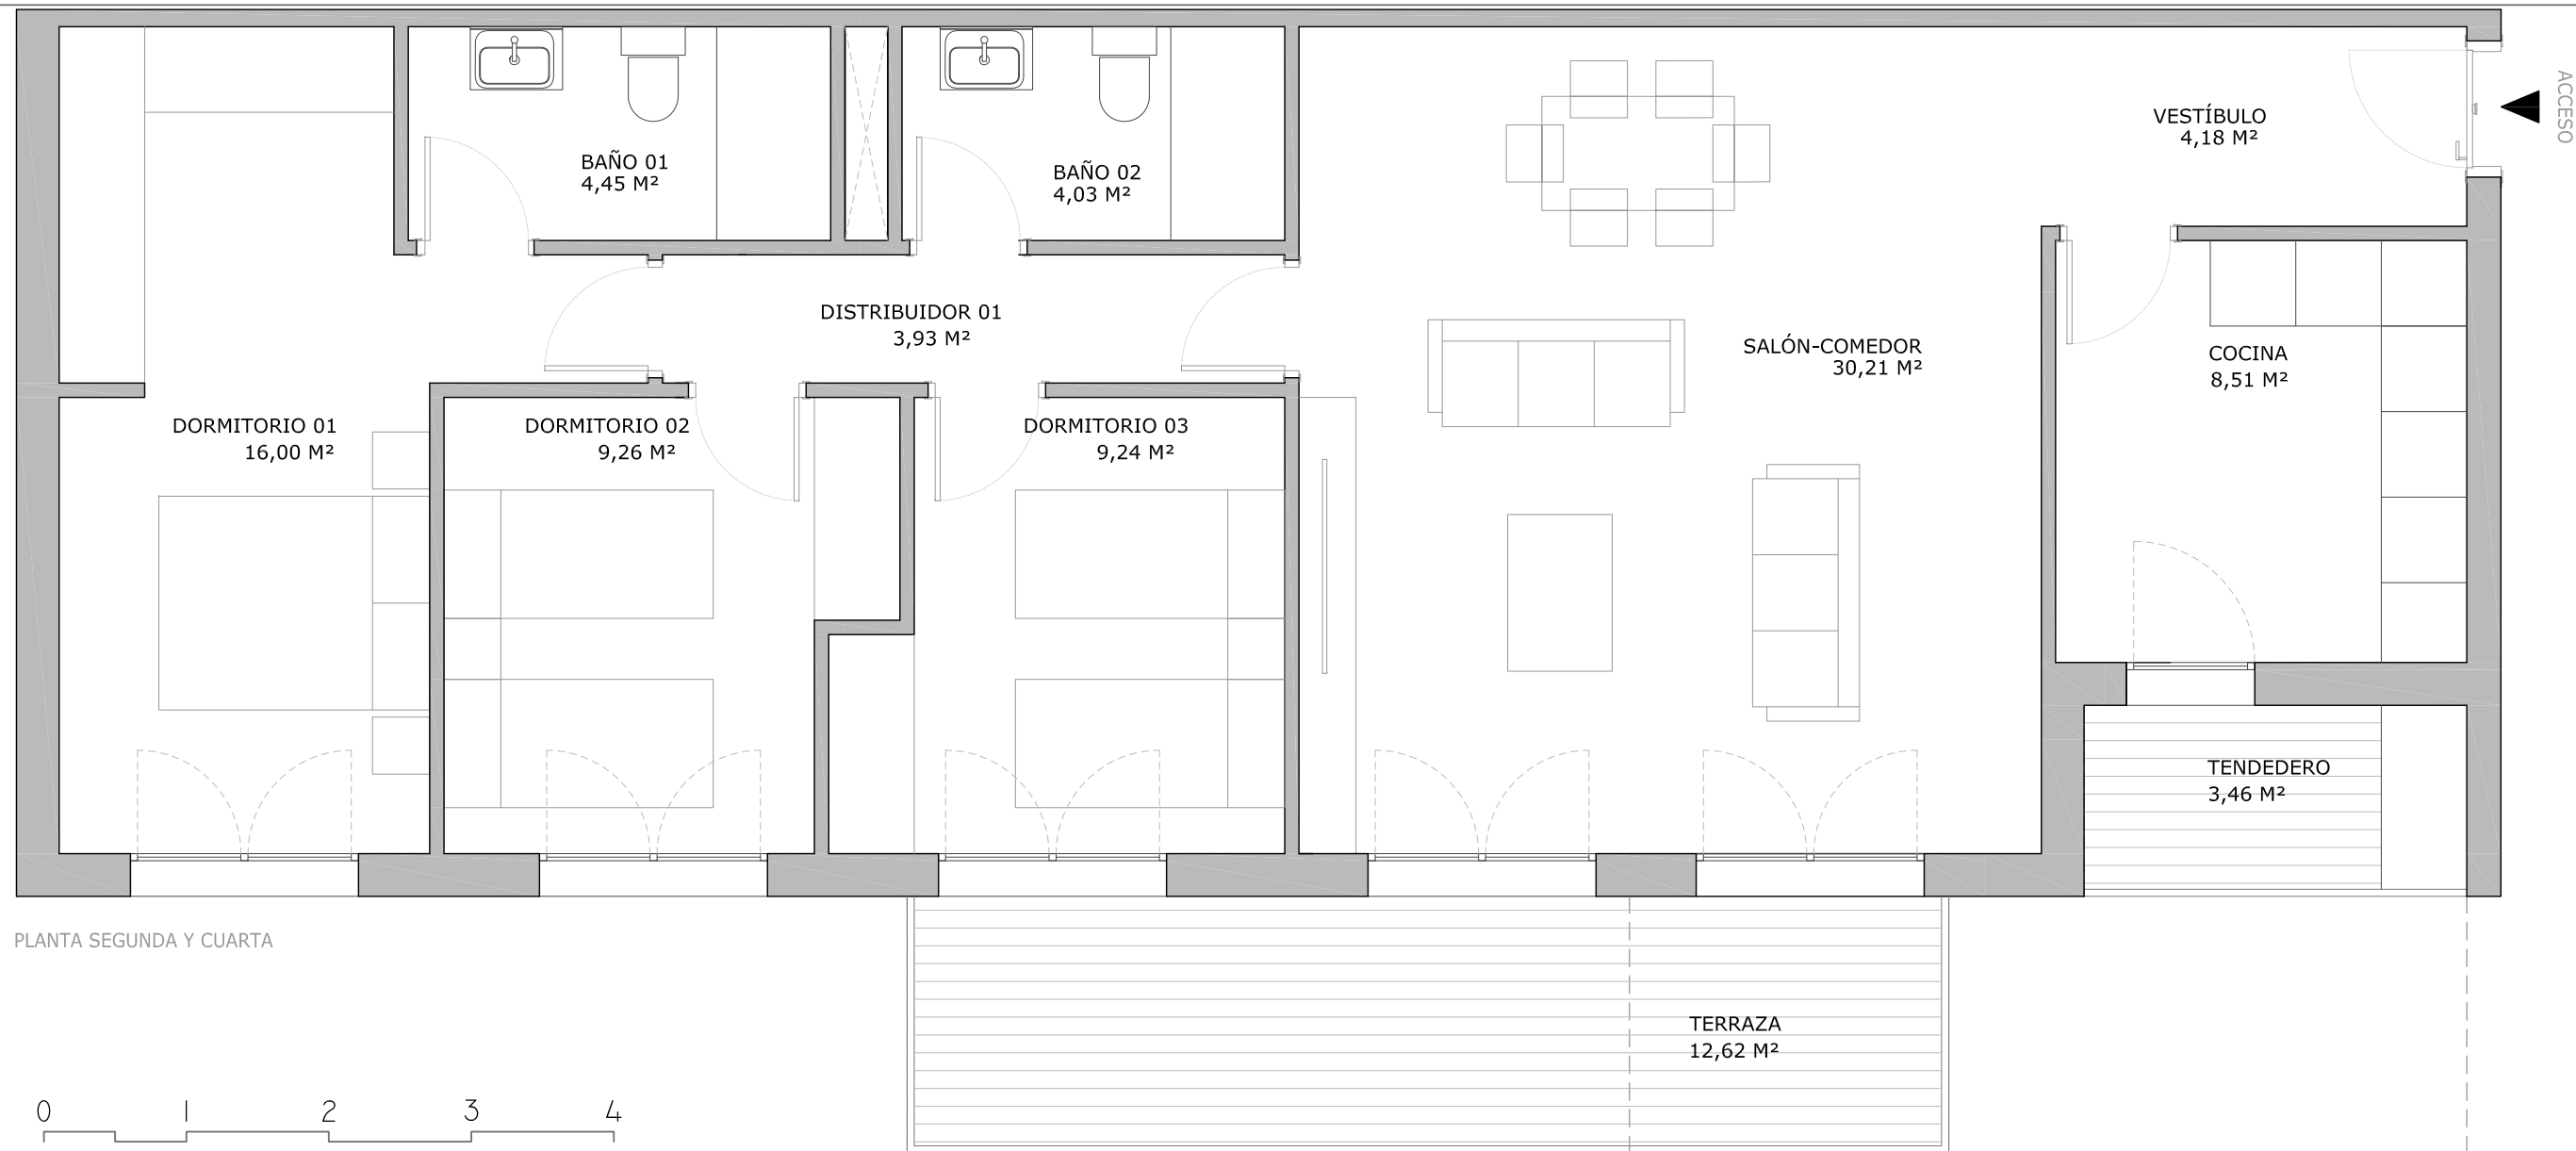

EDIFICIO PARÍS XII

VIVIENDA TIPO VT-06

PLANTA	TERCERA Y QUINTA
VIVIENDA	A,B
Número de viviendas	4
Sup. Constuida Interior	102,85 m²
Sup. construida Exterior	17,56 m²
Sup. Const. con zonas comunes	125,68 m²
Total Sup. Util	105,89 m²

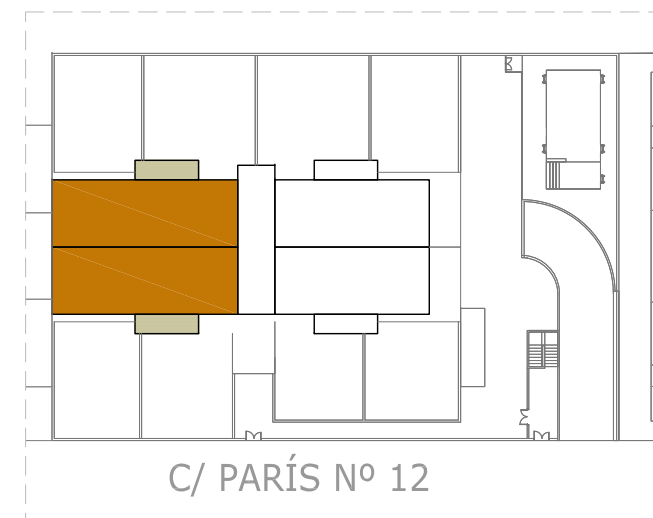



28 VIVIENDAS GARAJE, TRASTEROS Y PISCINA EN REGIMEN DE COOPERATIVA.
CALLE PARÍS Nº 12. MÓSTOLES. MADRID

PROMUEVE:
MIRADOR DEL ARROYO S. COOP.

COMERCIALIZA: GESTIONA:


EL PRESENTE PLANO NO ES DEFINITIVO, SE CORRESPONDE A FASE DEL PROYECTO BÁSICO. MIRADOR DEL ARROYO. SE RESERVA LA FACULTAD DE INCLUIR MODIFICACIONES POR EXIGENCIAS TÉCNICA, URBANÍSTICAS O ADMINISTRATIVAS. LAS SUPERFICIES DE LAS ESTANCIAS SON APROXIMADAS, PUDIENDO EXPERIMENTAR MODIFICACIONES POR RAZONES TÉCNICAS EN EL DESARROLLO DE LA EJECUCIÓN DE LA OBRA. EL MOBILIARIO ES MERAMENTE ORIENTATIVO.



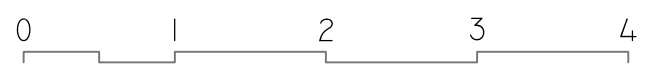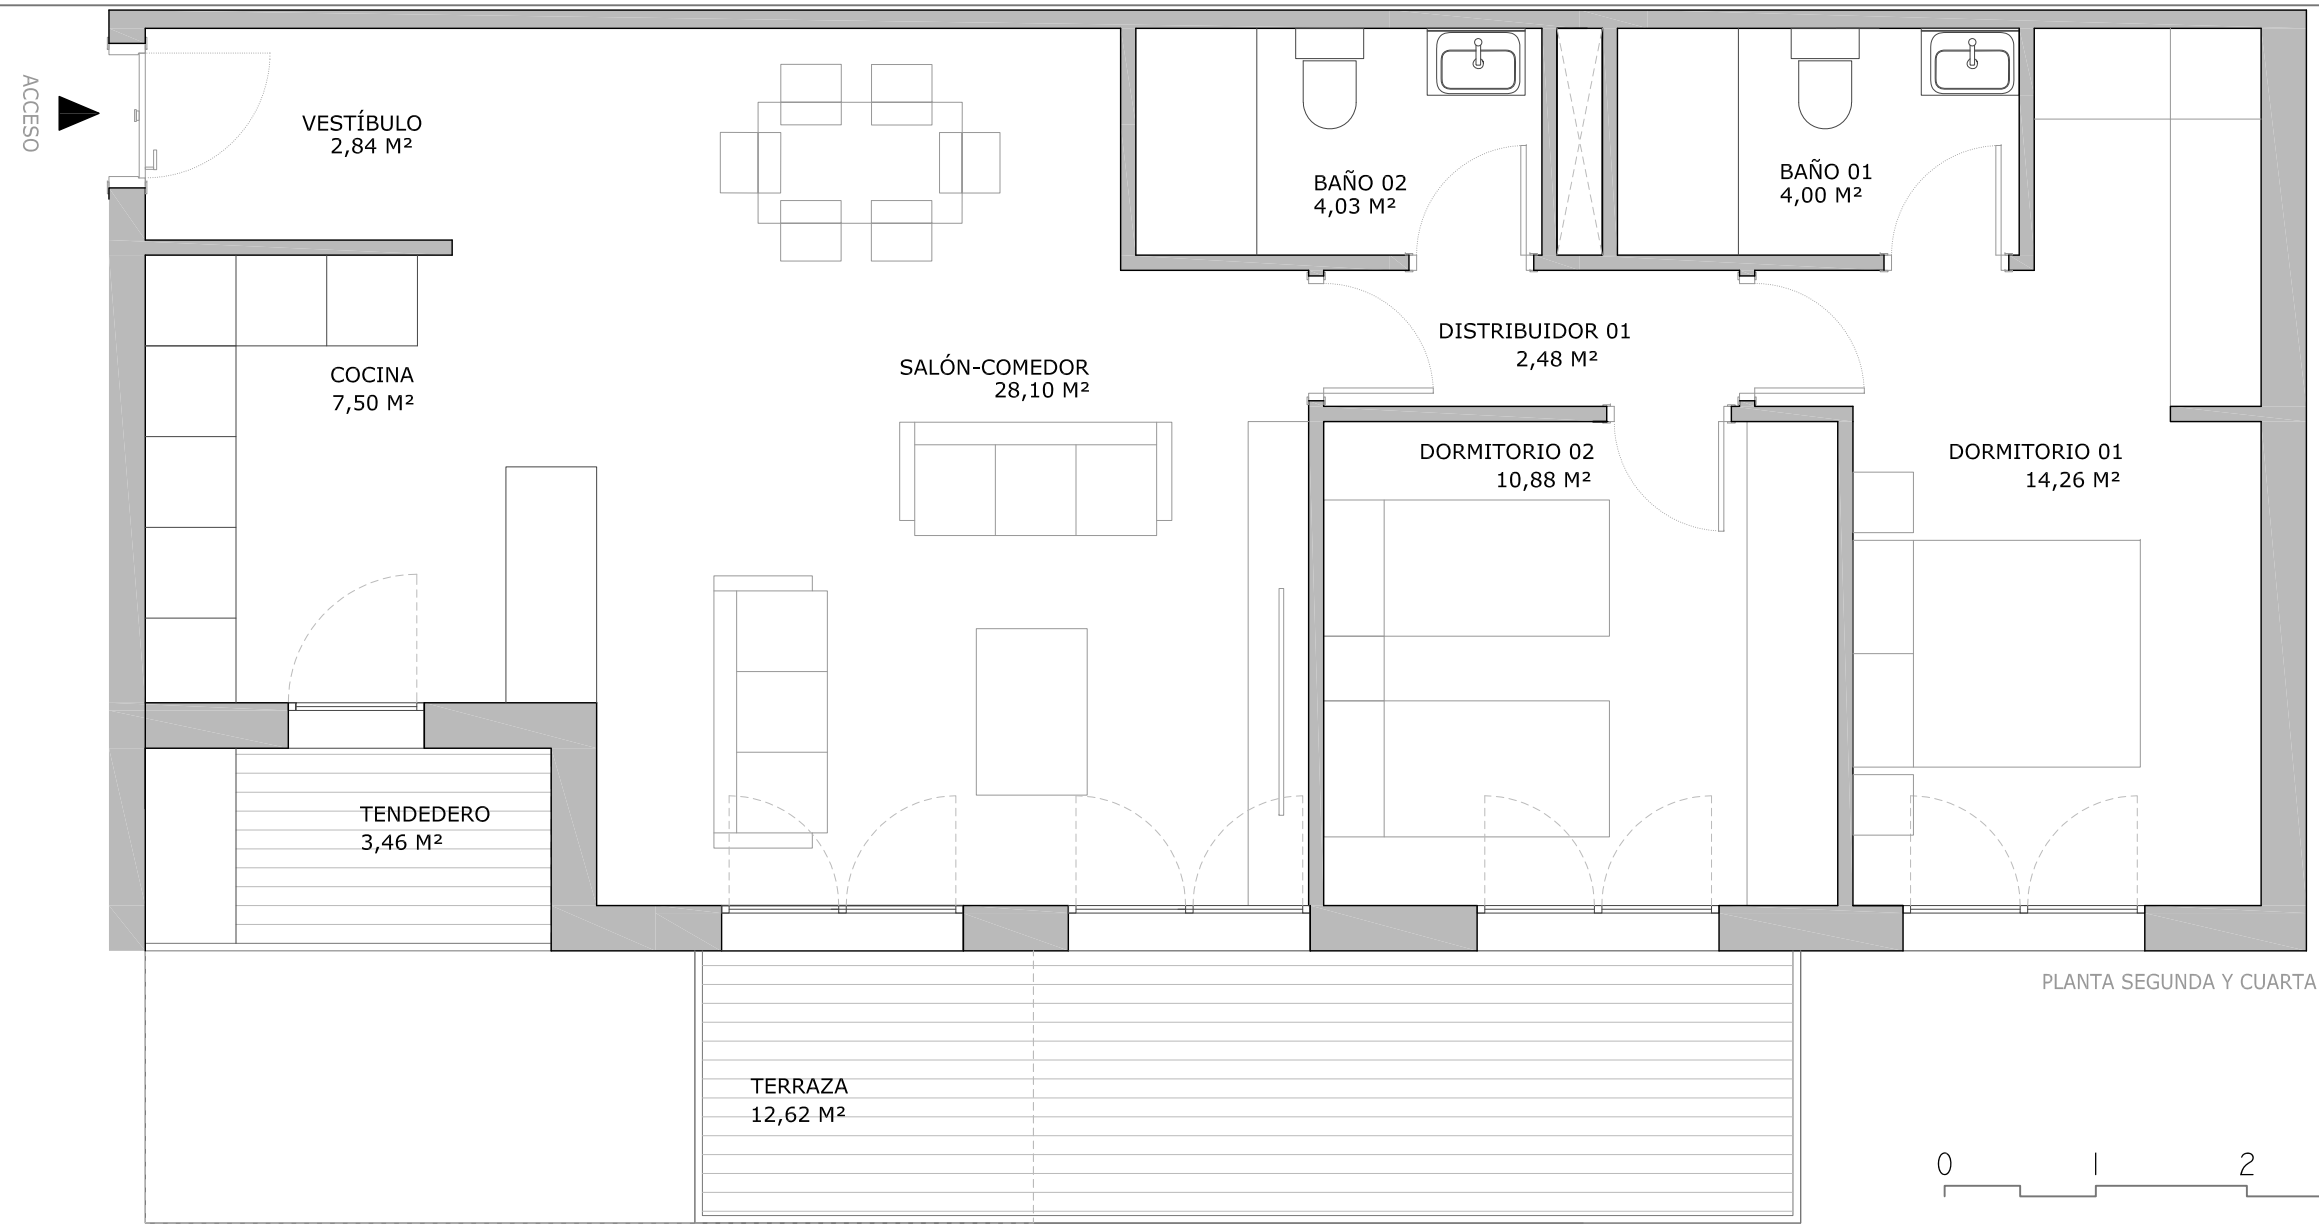

EDIFICIO PARÍS XII

VIVIENDA TIPO VT-07	
PLANTA	TERCERA Y QUINTA
VIVIENDA	C,D
Número de viviendas	4
Sup. Constuida Interior	85,25 m²
Sup. construida Exterior	17,56 m²
Sup. Const. con zonas comunes	107,26 m²
Total Sup. Util	90,17 m²

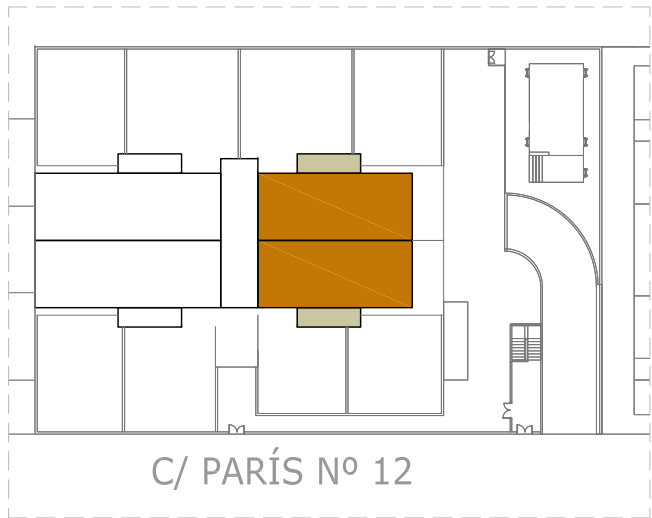


28 VIVIENDAS GARAJE, TRASTEROS Y PISCINA EN REGIMEN DE COOPERATIVA.
CALLE PARÍS Nº 12. MÓSTOLES. MADRID

PROMUEVE:
MIRADOR DEL ARROYO S. COOP.


COMERCIALIZA: GESTIONA:

EL PRESENTE PLANO NO ES DEFINITIVO, SE CORRESPONDE A FASE DEL PROYECTO BÁSICO. MIRADOR DEL ARROYO. SE RESERVA LA FACULTAD DE INCLUIR MODIFICACIONES POR EXIGENCIAS TÉCNICA, URBANÍSTICAS O ADMINISTRATIVAS. LAS SUPERFICIES DE LAS ESTANCIAS SON APROXIMADAS, PUDIENDO EXPERIMENTAR MODIFICACIONES POR RAZONES TÉCNICAS EN EL DESARROLLO DE LA EJECUCIÓN DE LA OBRA. EL MOBILIARIO ES MERAMENTE ORIENTATIVO.




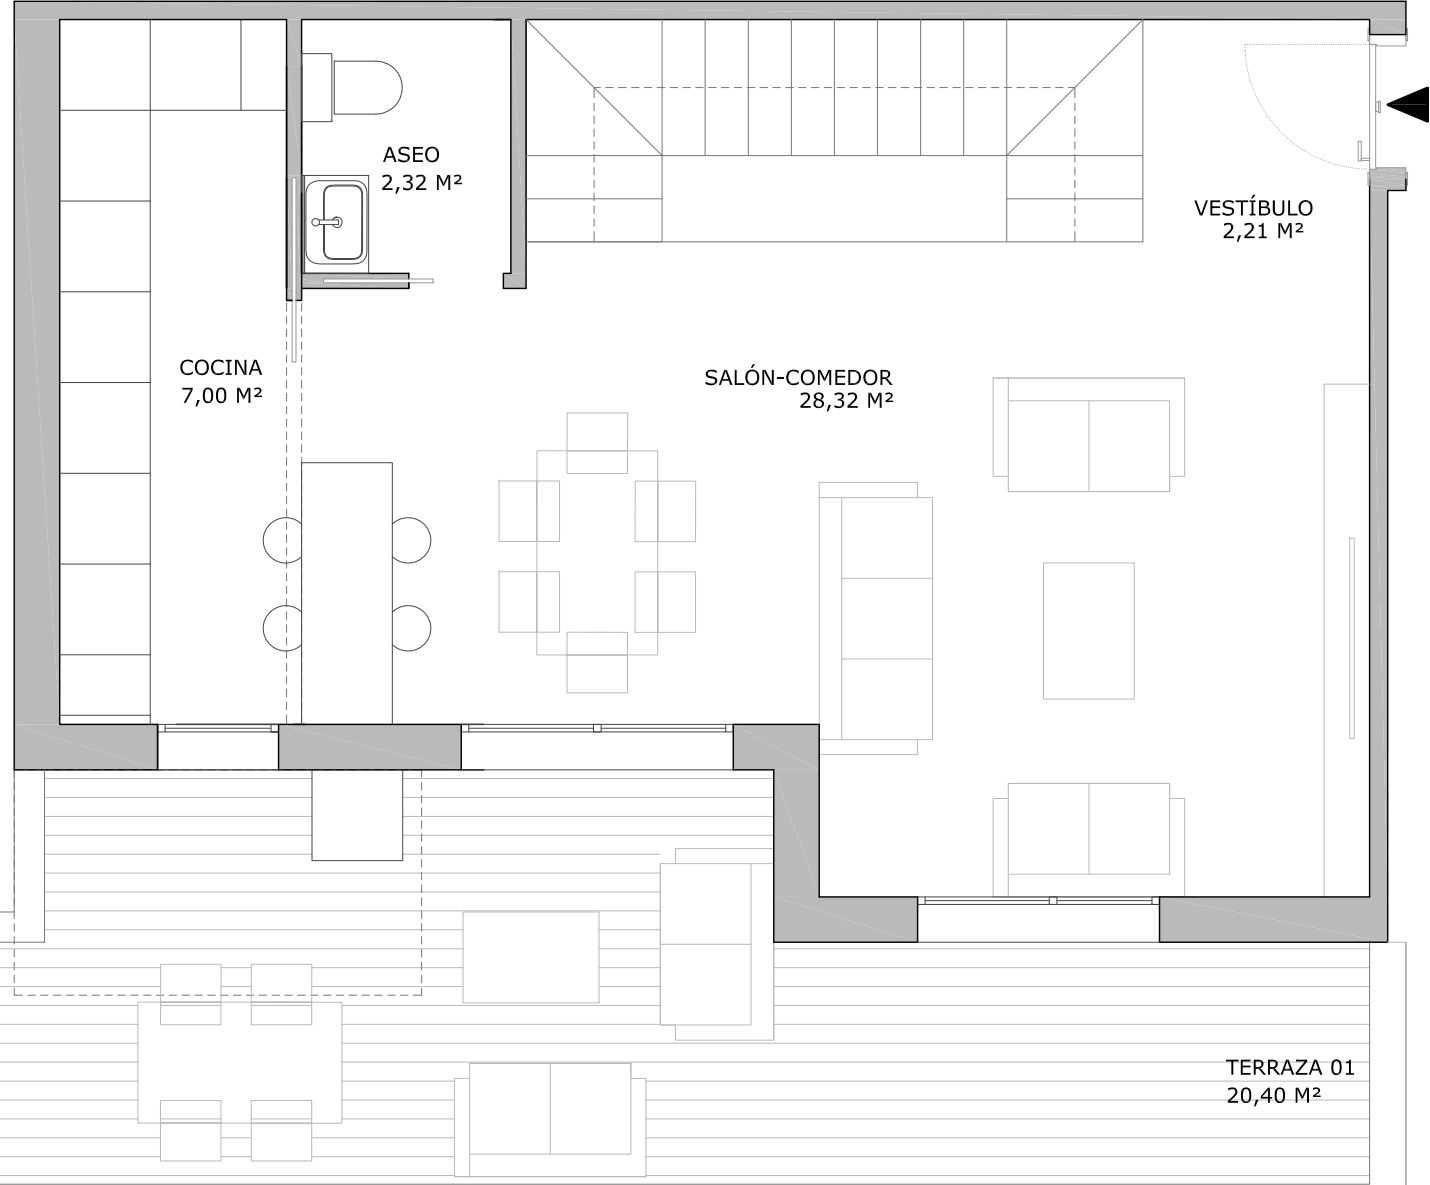

PLANTA SÉPTIMA

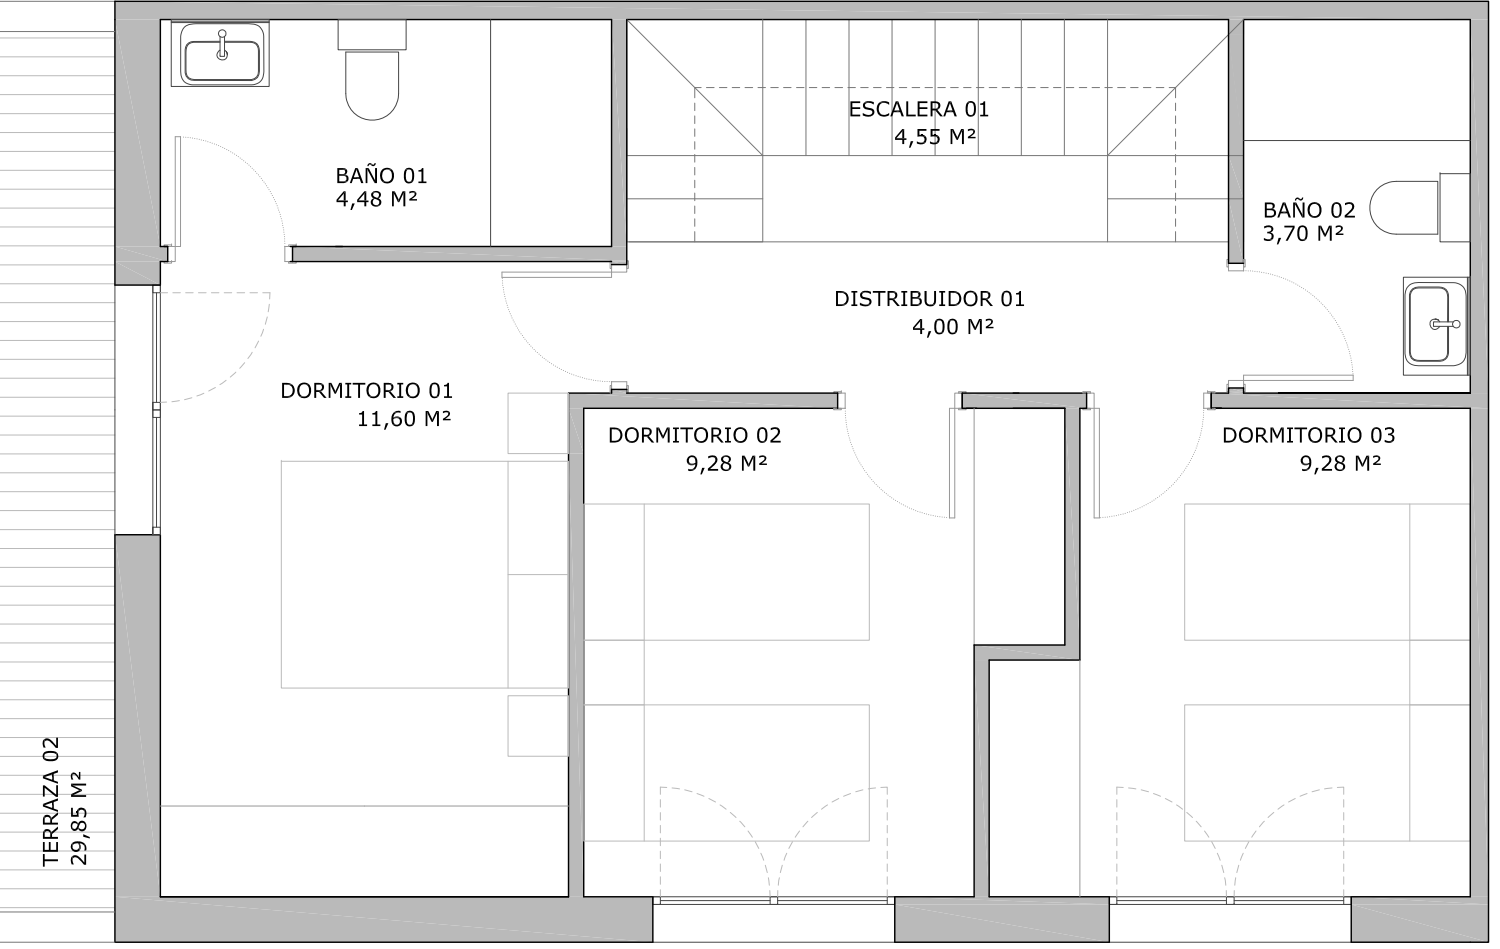


PLANTA SEXTA

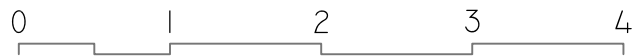

EDIFICIO PARÍS XII

VIVIENDA TIPO	VT-08
PLANTA	SEXTA Y SÉPTIMA
VIVIENDA	A,B,C,D
Número de viviendas	4
Sup. Constuida Interior	101,29 m ²
Sup. construida Exterior	56,54 m ²
Sup. Const. con zonas comunes	163,39 m ²
Total Sup. Util	136,99 m ²

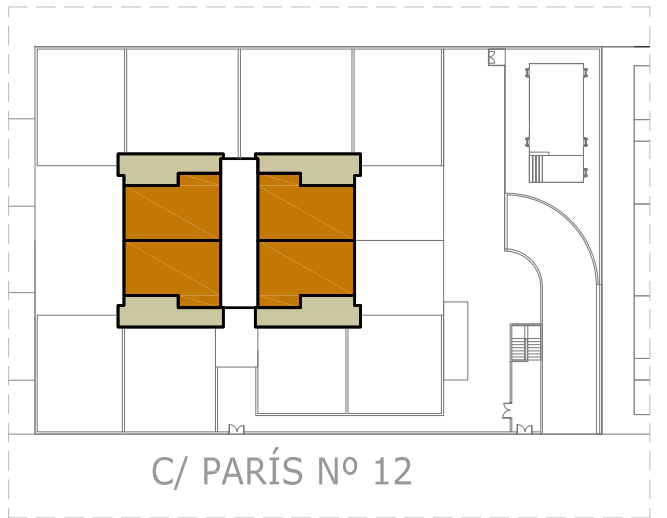

28 VIVIENDAS GARAJE, TRASTEROS Y PISCINA EN REGIMEN DE COOPERATIVA.
CALLE PARÍS Nº 12. MÓSTOLES. MADRID

PROMUEVE:
MIRADOR DEL ARROYO S. COOP.

COMERCIALIZA: GESTIONA:

EL PRESENTE PLANO NO ES DEFINITIVO, SE CORRESPONDE A FASE DEL PROYECTO BÁSICO. MIRADOR DEL ARROYO. SE RESERVA LA FACULTAD DE INCLUIR MODIFICACIONES POR EXIGENCIAS TÉCNICA, URBANÍSTICAS O ADMINISTRATIVAS. LAS SUPERFICIES DE LAS ESTANCIAS SON APROXIMADAS, PUDIENDO EXPERIMENTAR MODIFICACIONES POR RAZONES TÉCNICAS EN EL DESARROLLO DE LA EJECUCIÓN DE LA OBRA. EL MOBILIARIO ES MERAMENTE ORIENTATIVO.

